
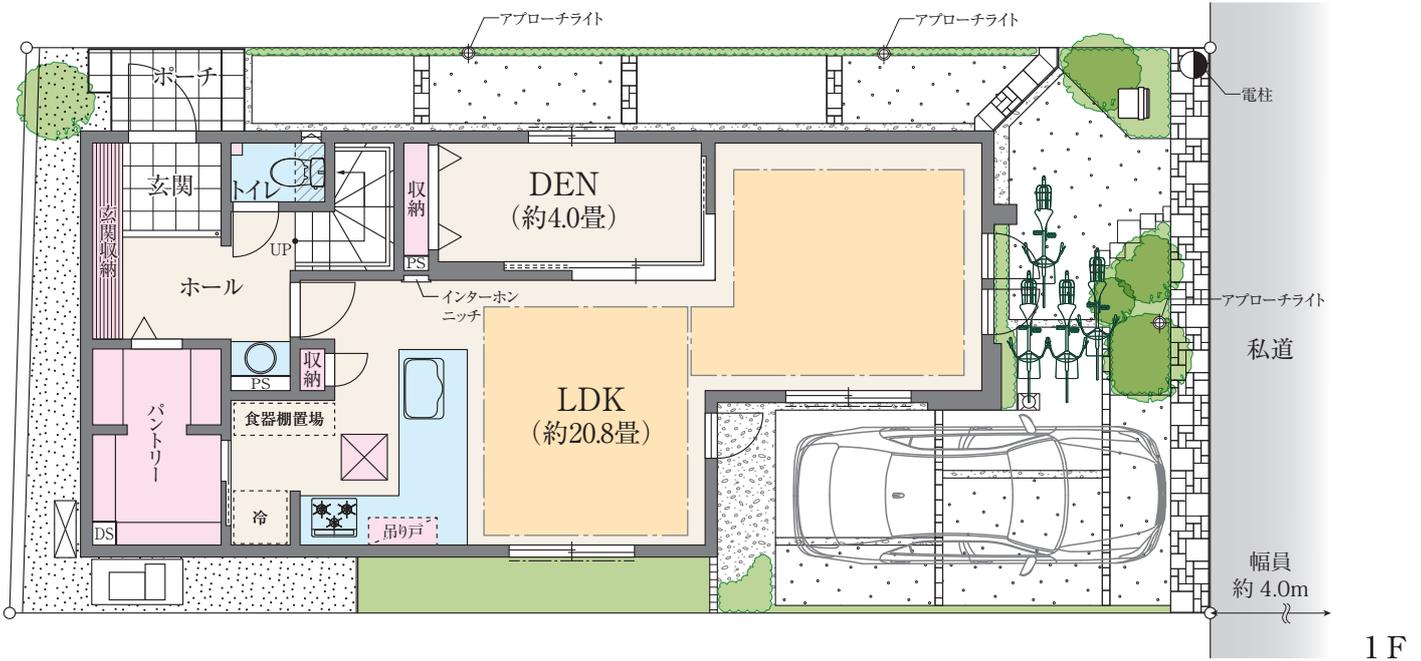
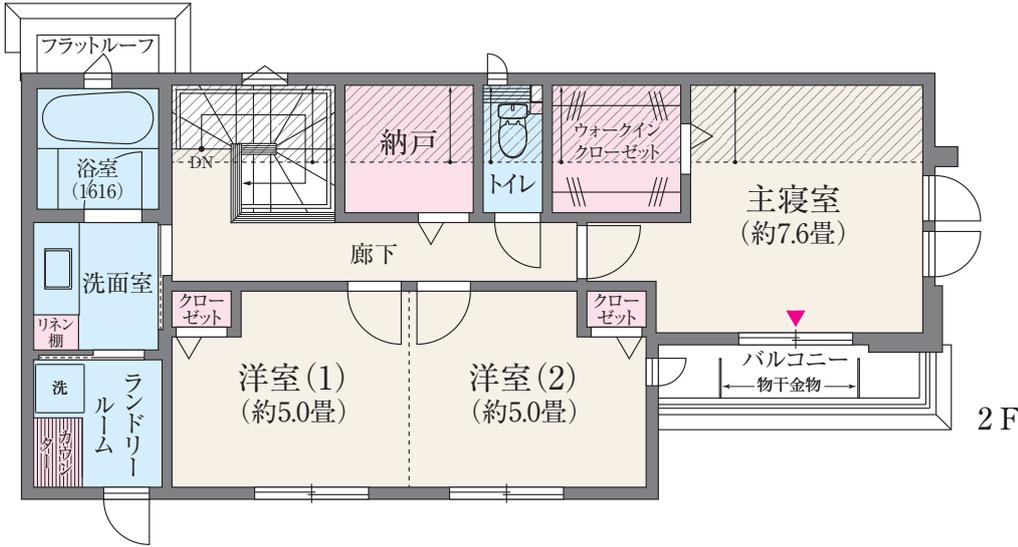


No.6 3(4)LDK+WIC

『ZEH』
太陽光発電(4.28kW)搭載

※1室DEN含む
 土地面積 **117.59** m² (約35.57坪)
 延床面積 **114.26** m² (約34.56坪)
 1階面積/57.13m² 2階面積/57.13m²

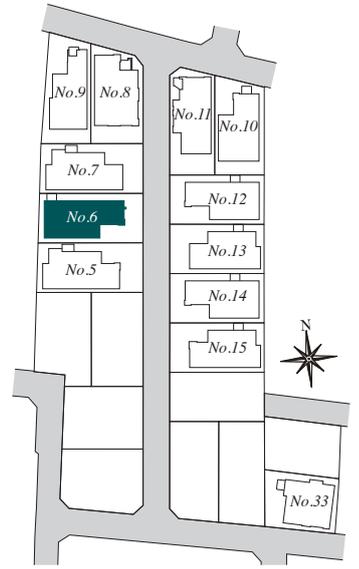

床暖房範囲
 収納
 水まわり

※図面と現況が異なる場合は、現況を優先とさせていただきます。

