
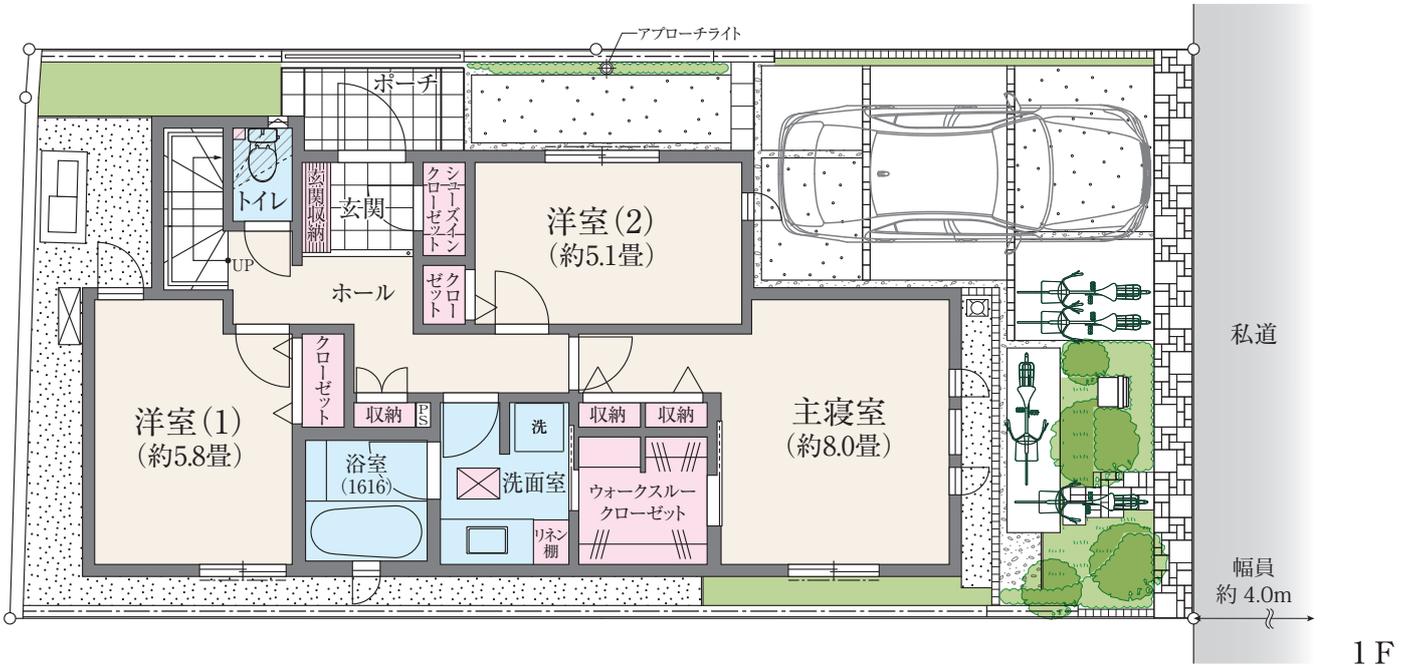
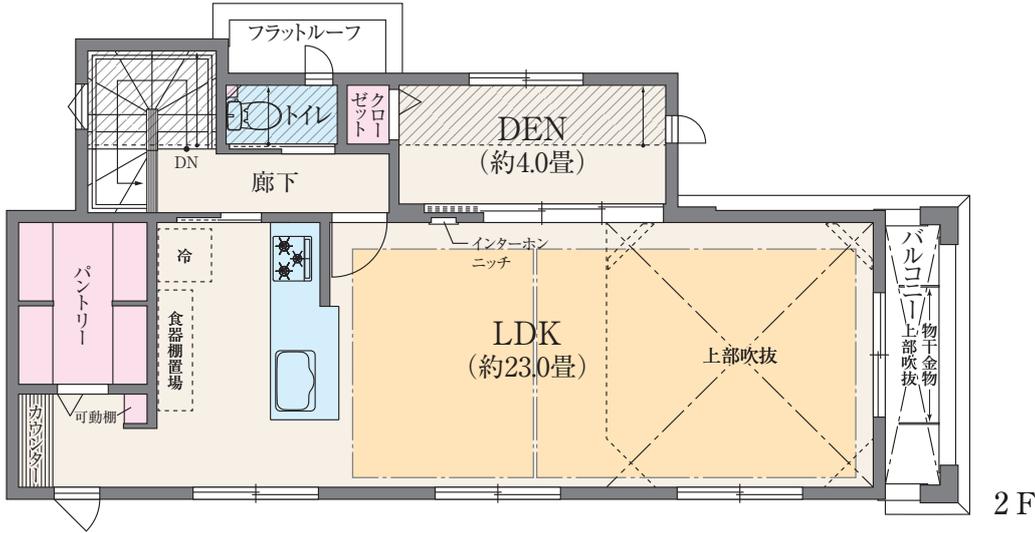


No.7 4LDK+SIC+WTC

『ZEH』
太陽光発電(4.77kW)搭載

※1室DEN含む
 土地面積 116.67 m²(約35.29坪)
 延床面積 112.62 m²(約34.06坪)
 1階面積/56.31m² 2階面積/56.31m²

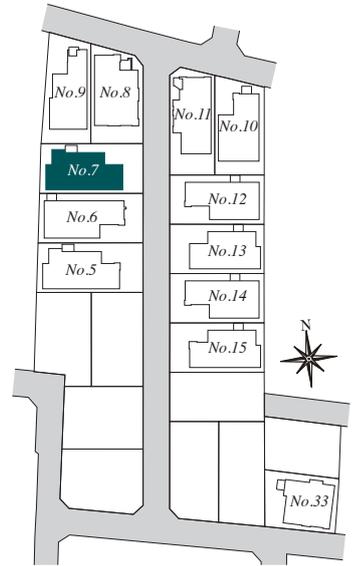

床暖房範囲 収納 水まわり

※図面と現況が異なる場合は、現況を優先とさせていただきます。