



# 4LDKがついにラスト1邸につき家具付分譲《13階/角住戸》

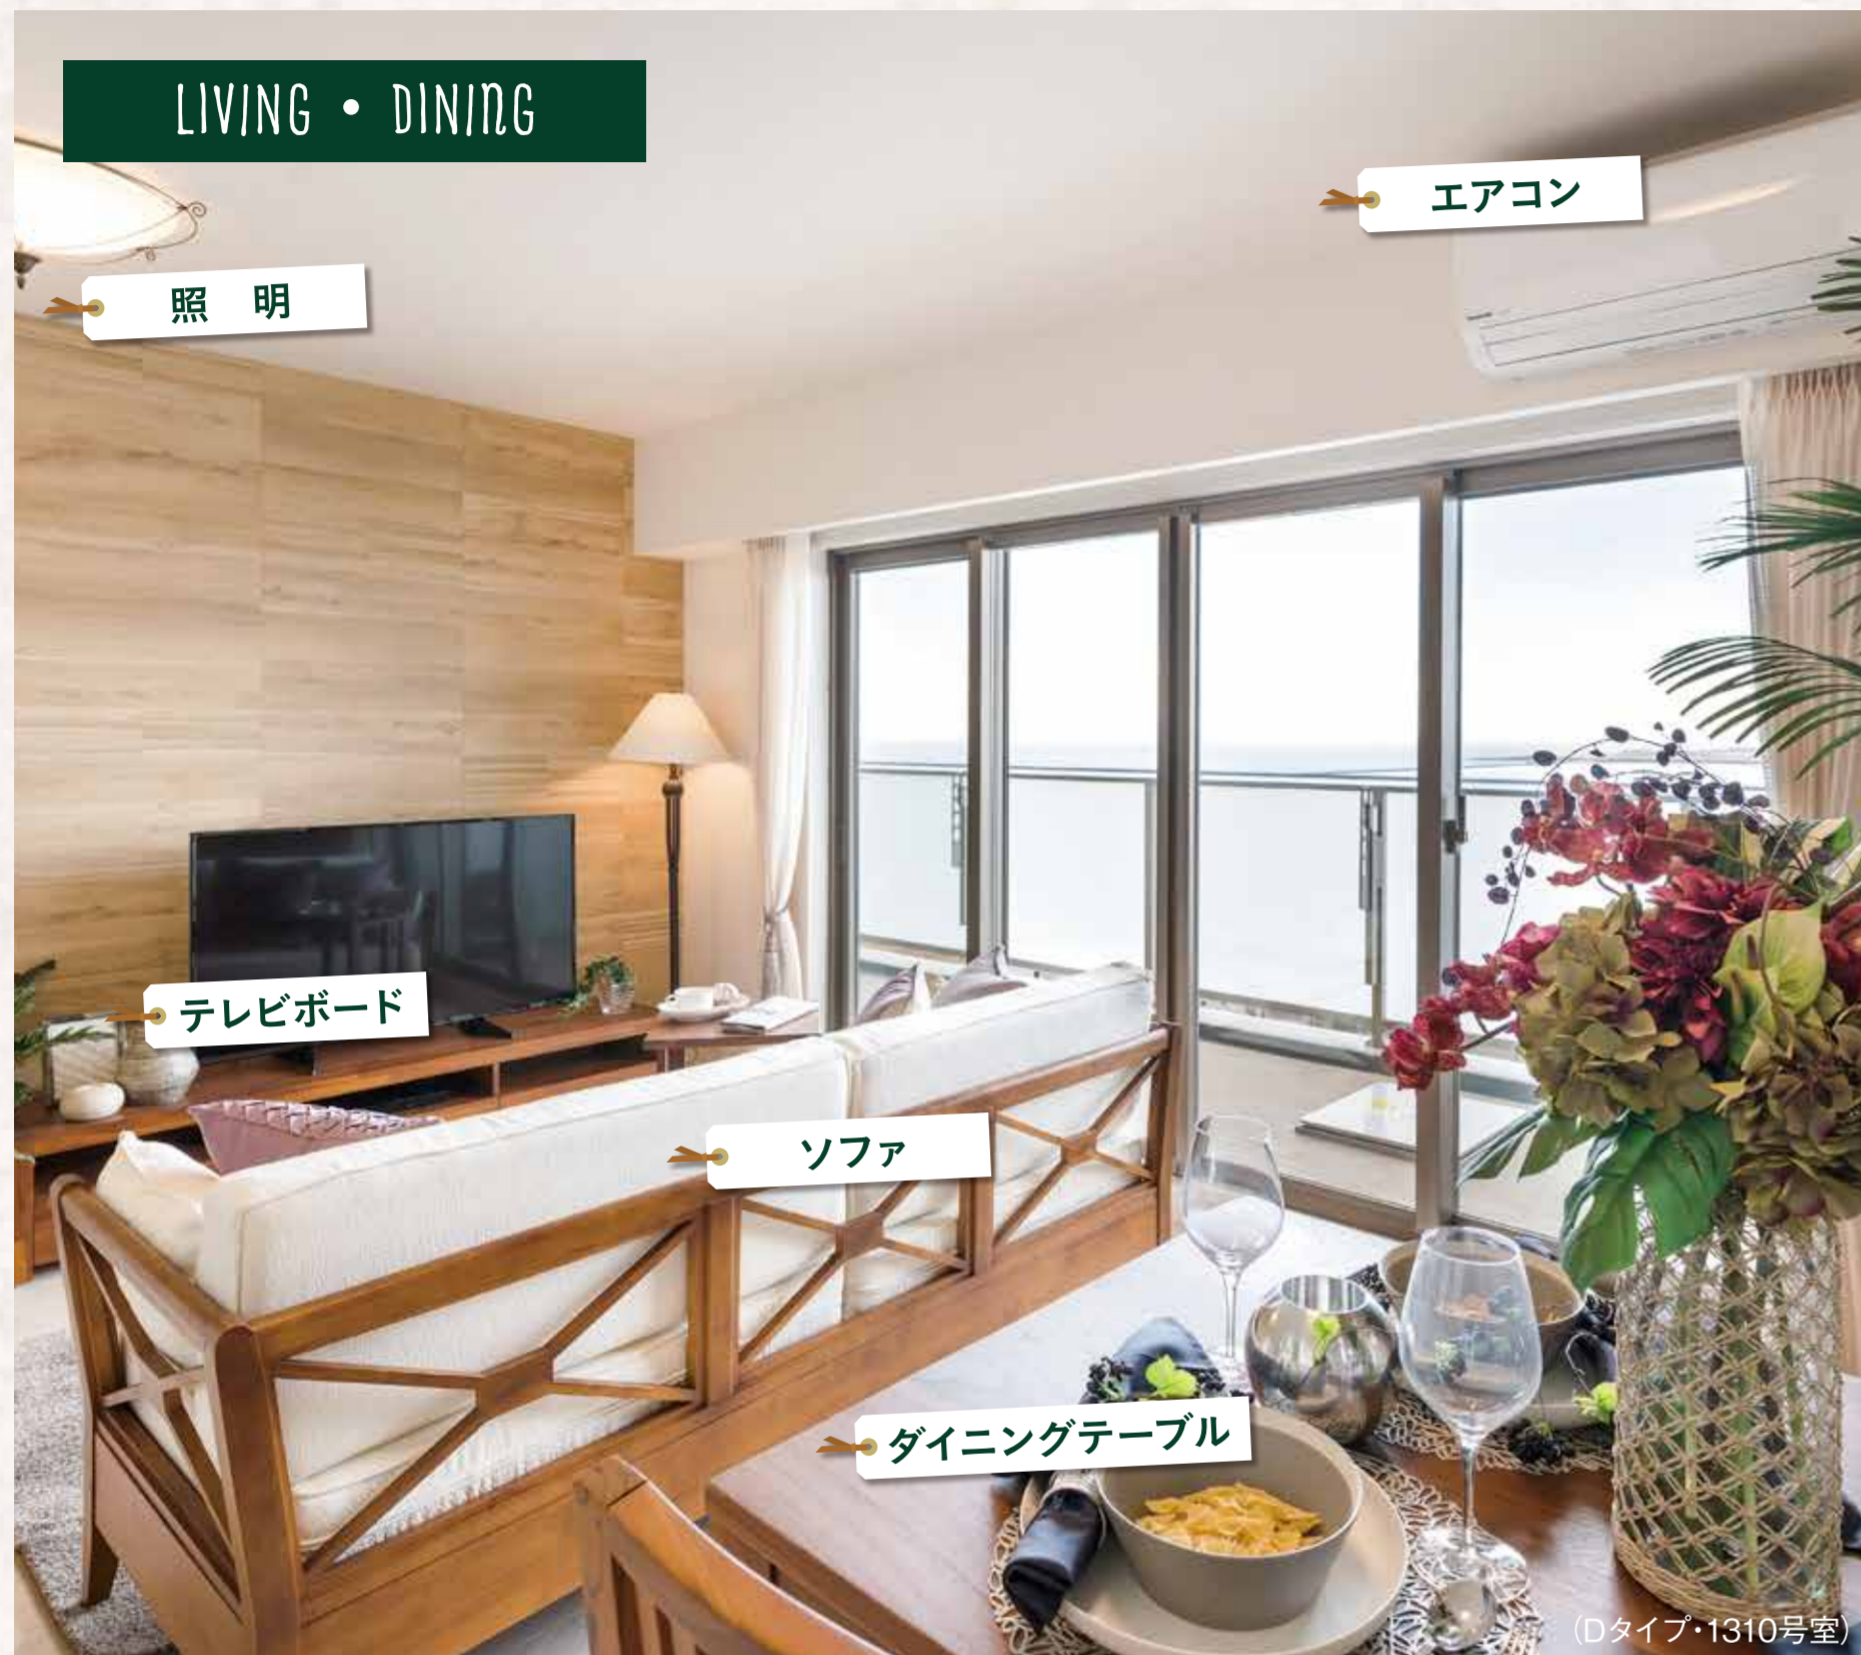

Dtype +マルチクロゼット+ウォークインクロゼット  
住居専有面積

4LDK / 84.48m<sup>2</sup>

バルコニー面積 / 13.20m<sup>2</sup>  
アルコーブ面積 / 4.17m<sup>2</sup>

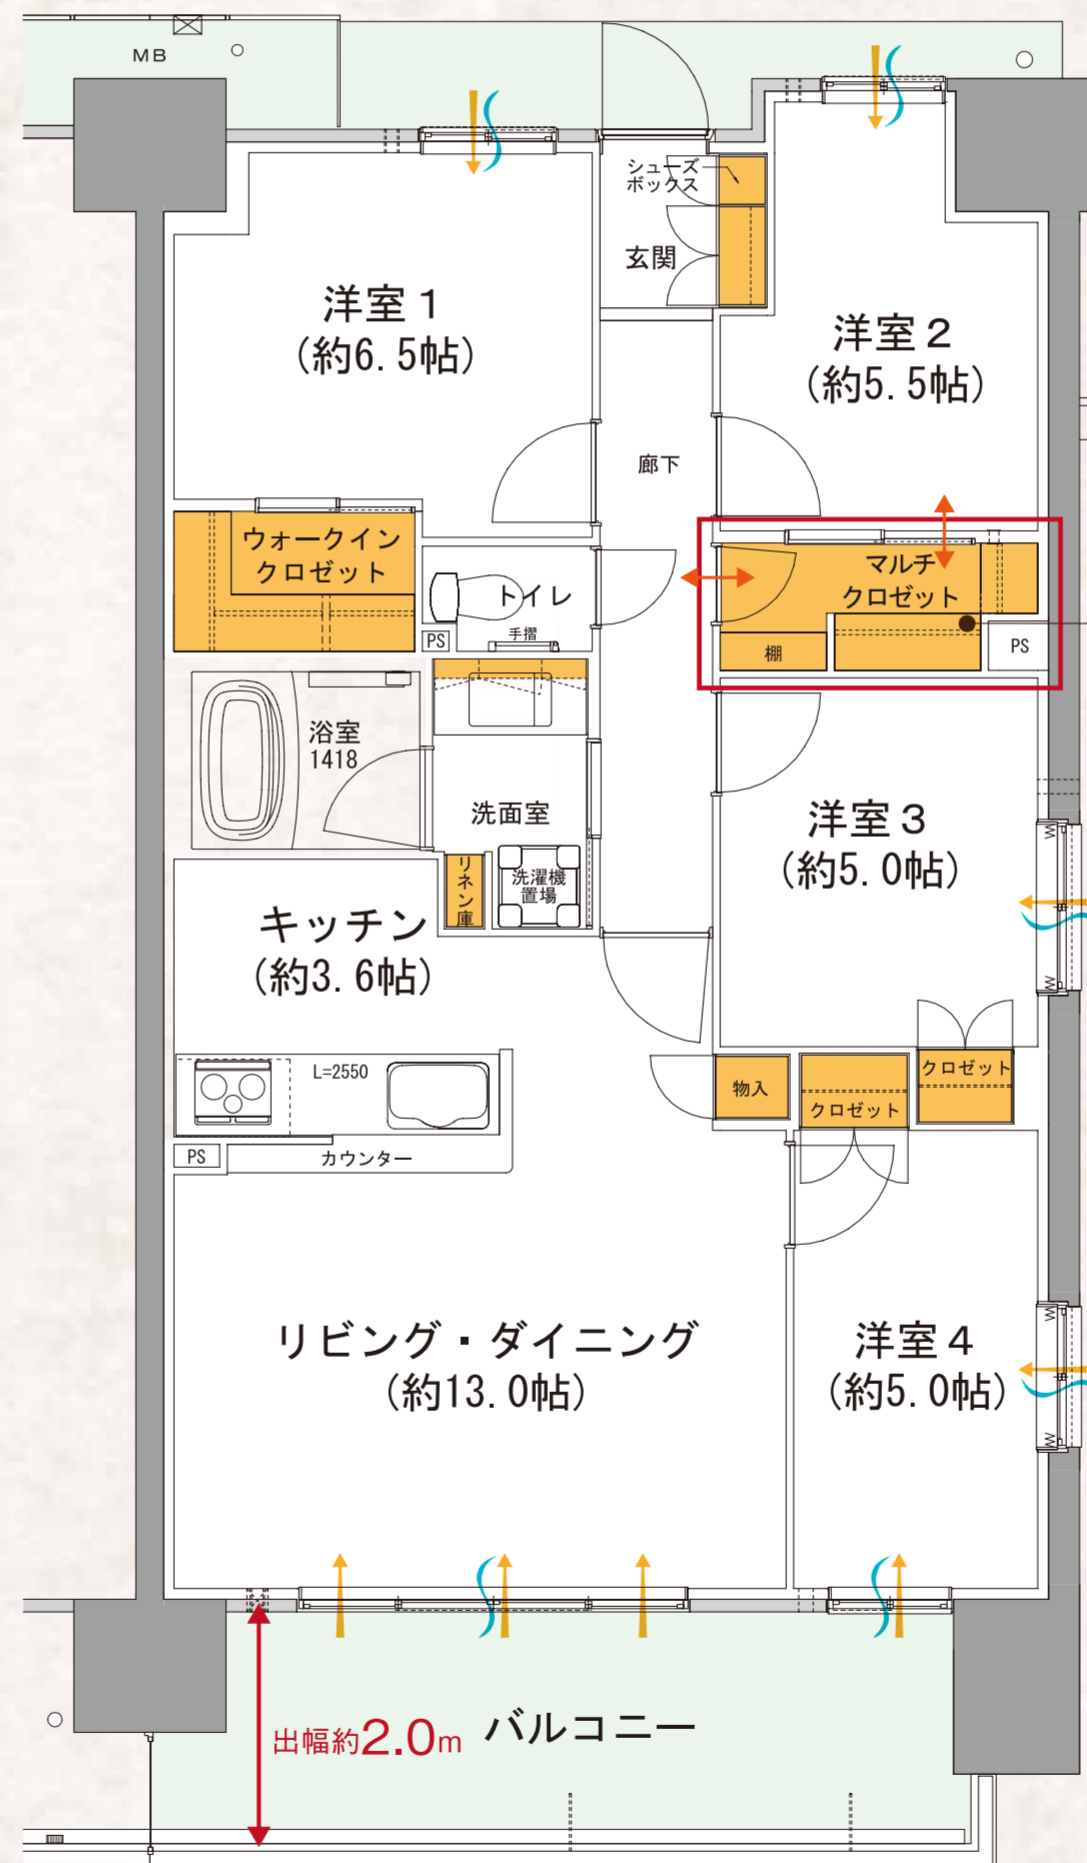

収納はとても大切!

室内をすっきり整理整頓するために、大容量の収納スペースは大切です。  
マルチクロゼット

居室と廊下の2方向から出入りできる、収納豊富なマルチクロゼット。  
(一部対応のみ)



SOUTH VIEW & OCEAN VIEW

【モデルルーム家具付き分譲概要】●対象住戸:Dタイプ1310号室●モデルルーム使用期間:2018年12月14日からお引渡しまで使用させていただきます。●2019年7月30日までモデルルームとして使用させていただきます。●現状有姿でのお引渡しとなります。●お引渡しは、2019年8月以降となります。●先着順申込受付につき、売却済の場合がございます。予めご了承ください。●他キャンペーンとの併用は出来ません。詳しくは、担当者までお問合せください。